



LEGENDE EQUIPEMENTS EAU POTABLE

- ROBINETS VANNES**
 - Robinet Vanne
 - Robinet Vanne (SI ECLATE)
 - Robinet Vanne (FERME)
 - Robinet Vanne Electrique
 - Robinet Vanne Papillon
 - Robinet Vanne 1/4 de tour
- EQUIPEMENTS SPECIAUX**
 - Vidange Point Bas
 - Ventouse Manuelle Point Haut
 - Purge
 - Ventouse Automatique
 - Compteur
 - Réducteur De Pression
 - Stabilisateur De Pression Amont Ou Aval
 - Clapet De Retenue
 - Boîte à Boue
 - Dispositif Anti-Bélier
 - Souapepe Anti-Bélier
 - Protection Cathodique
 - Chasse D'égout
- EQUIPEMENTS PUBLICS**
 - Poteau Incendie 80
 - Poteau Incendie 100
 - Poteau Incendie 150
 - Poteau Incendie Privé
 - Bouche Incendie
 - Réserve Incendie
 - Puisard D'Aspiration
 - Basin-Lavoir
 - Bouche De Lavage - Bouche D'Arrosage
 - Borne Fontaine
 - Poteau Agricole
 - WC Public
- OUVRAGES**
 - Réservoir Simple
 - Réservoir Double
 - Château D'Eau
 - Brise Charge - Répartiteur - Chambre De Réunion
 - Bloche
 - Puits
 - Station De Traitement
 - Station De Pompape
- ABONNES**
 - Branchement 1/4 De Tour
 - Branchement > 60mm
 - Induite
 - V.I.P
 - Hopital
 - Dialyse
- DIVERS**
 - Plaque Fleine
 - Fourneau
 - Cône De Réduction
 - Regard De Visite
- EVENEMENTS**
 - Mesure Acoustique
 - Appareil De Chloration Analyseur
 - Appareil De Chloration Comble
 - Appareil De Chloration Injection
- RESEAUX**
 - CAPTAGE ADDUCTION
 - BAS SERVICE
 - MOYEN SERVICE
 - BAS SERVICE S.I.E.O.V.
 - MOYEN SERVICE S.I.E.O.V.
 - HAUT SERVICE S.I.E.O.V.

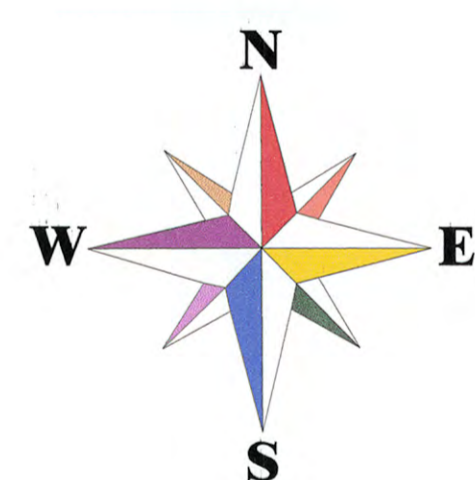

Les renseignements figurants sur ce plan sont indicatifs et n'engagent pas notre responsabilité; la position réelle des ouvrages et des conduites devra être vérifiée par sondage.

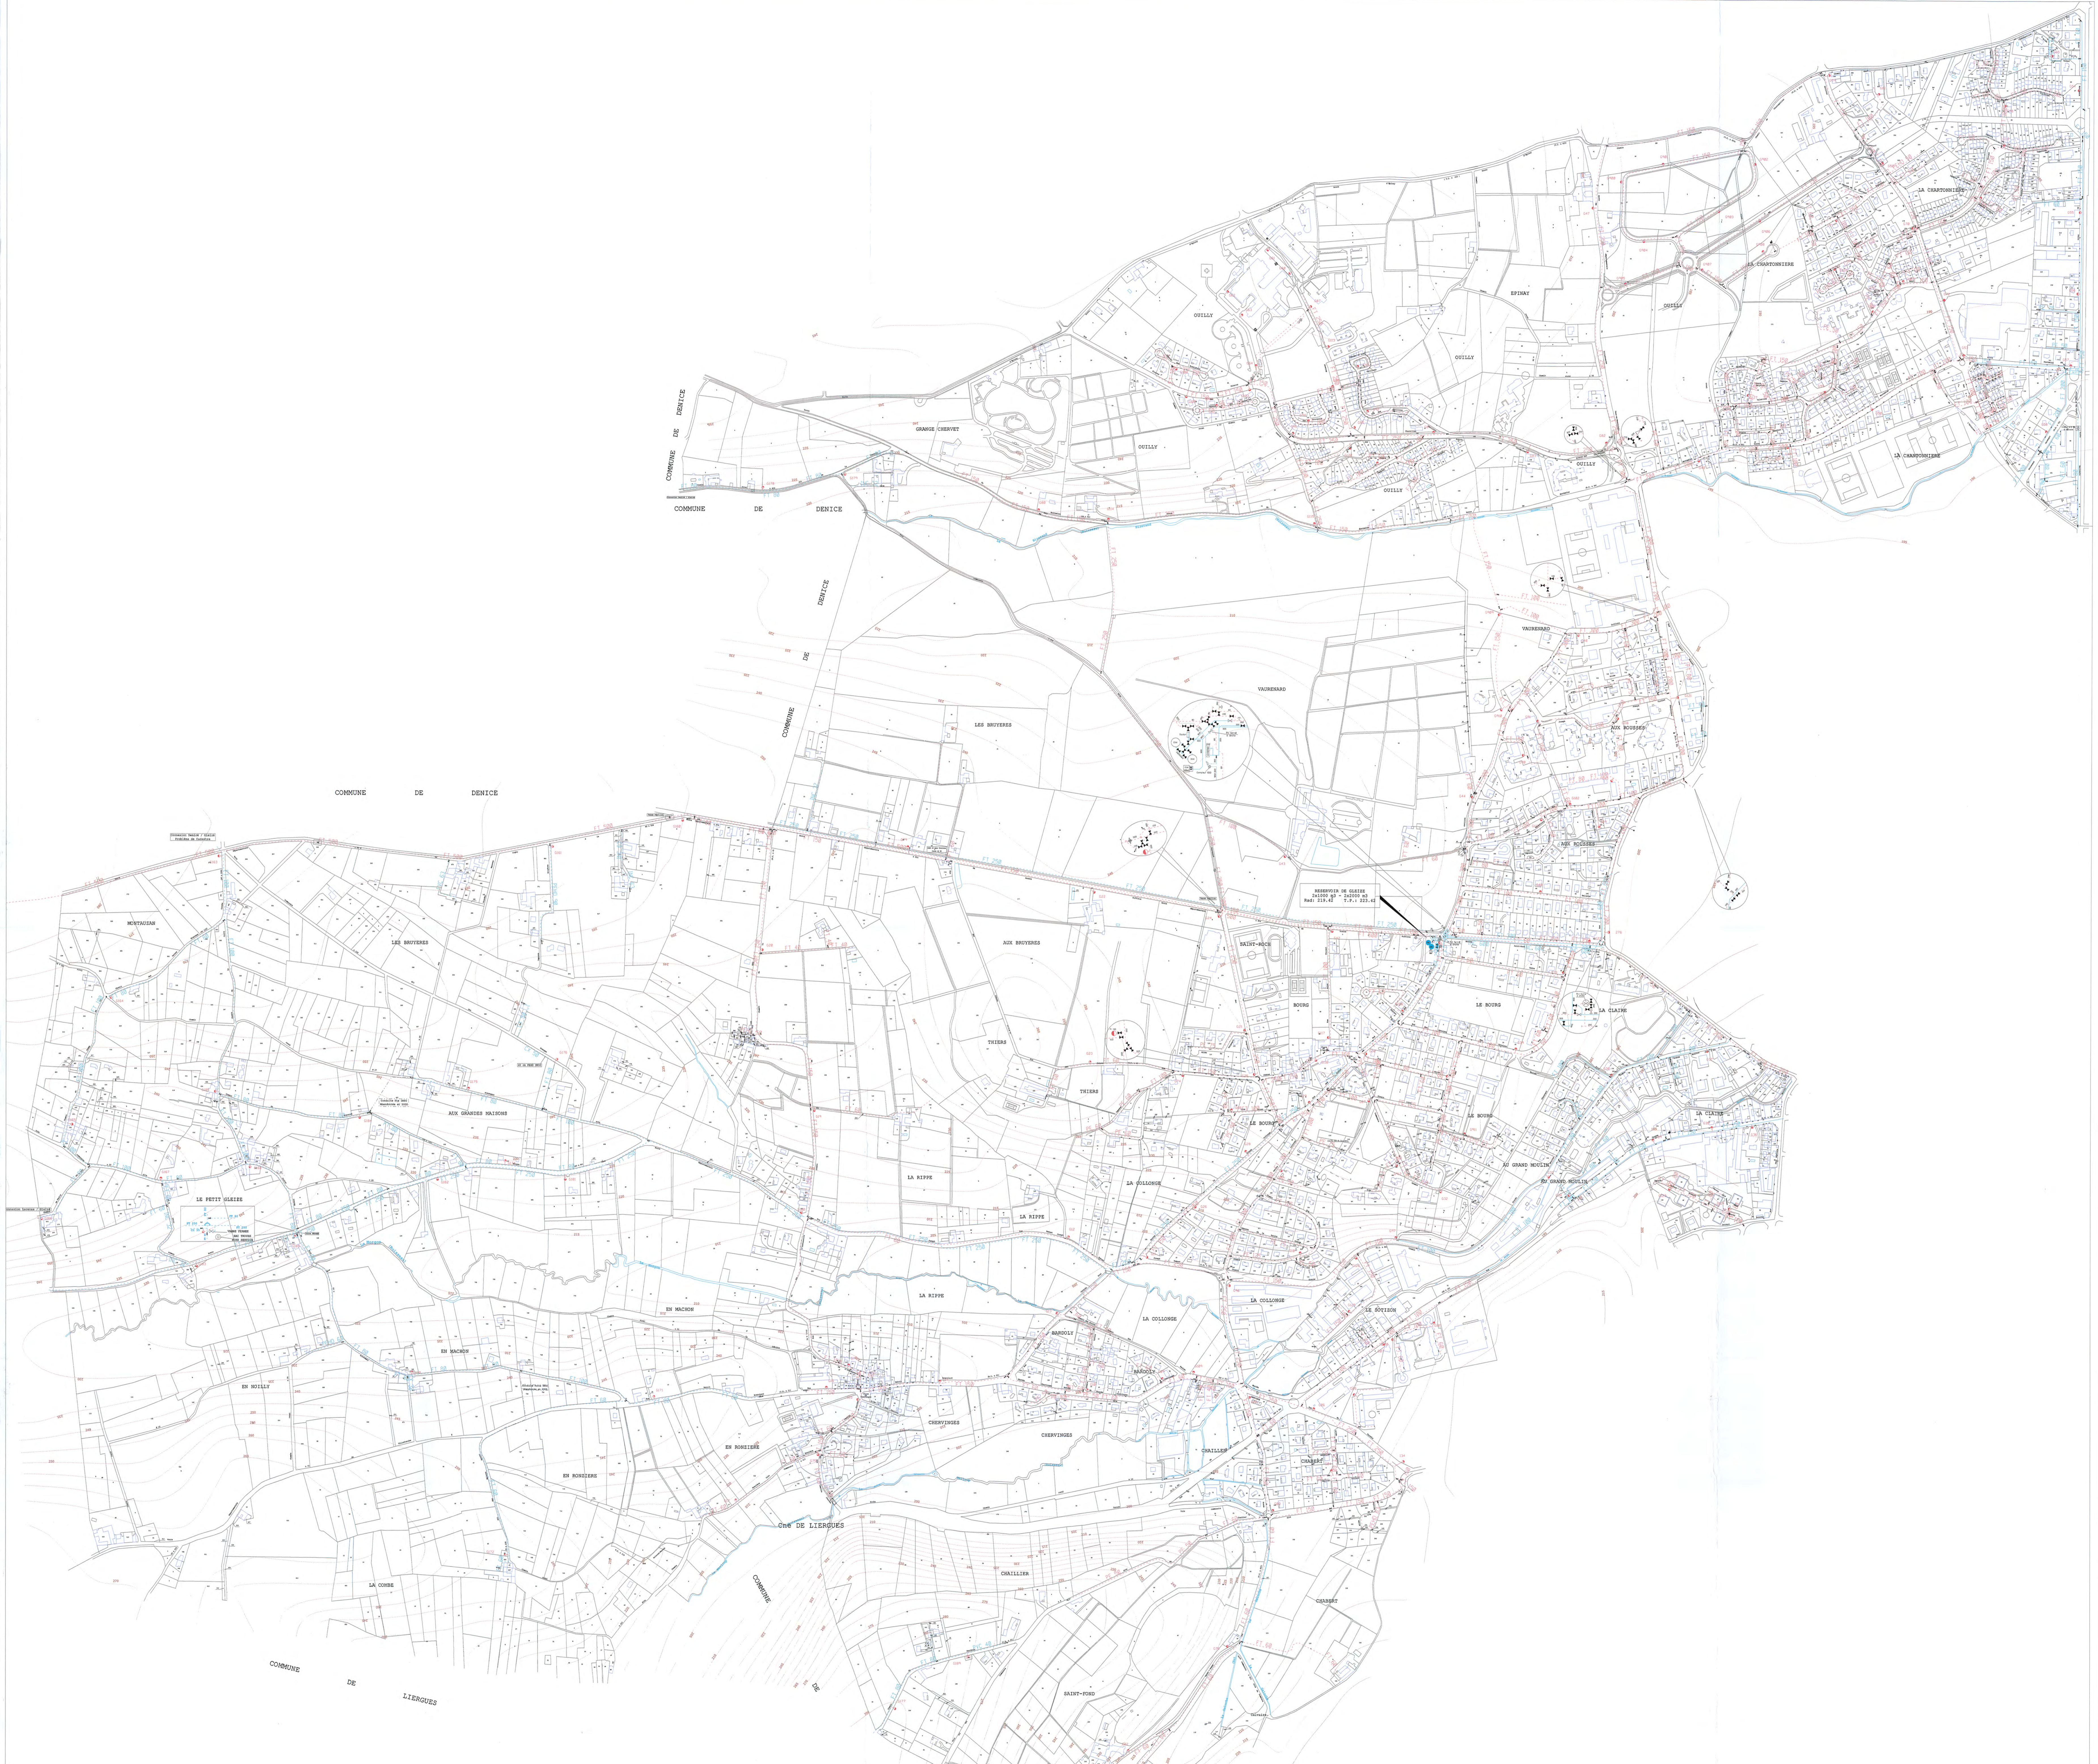

DEPARTEMENT DU RHONE
S.I.E.O. DE VILLEFRANCHE
COMMUNE DE GLEIZE
RESEAU D'EAU POTABLE

Vu pour être annexé à la délibération d'approbation de la révision du P.L.U., en date du 29 novembre 2011.
 Le Président, Jean Picard

SOUS-PRÉFECTURE
 REÇU LE 6 DEC. 2011
 VILLEFRANCHE (COMMUNE DE ARNAS)