







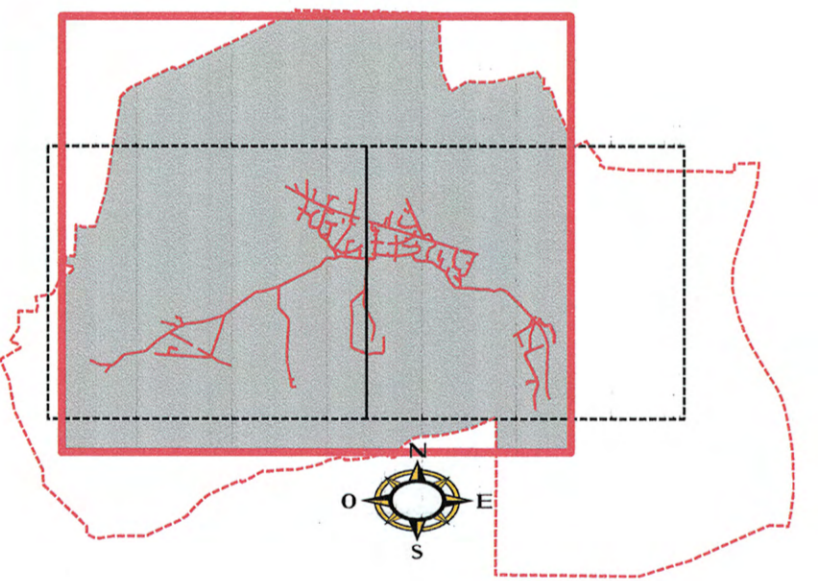
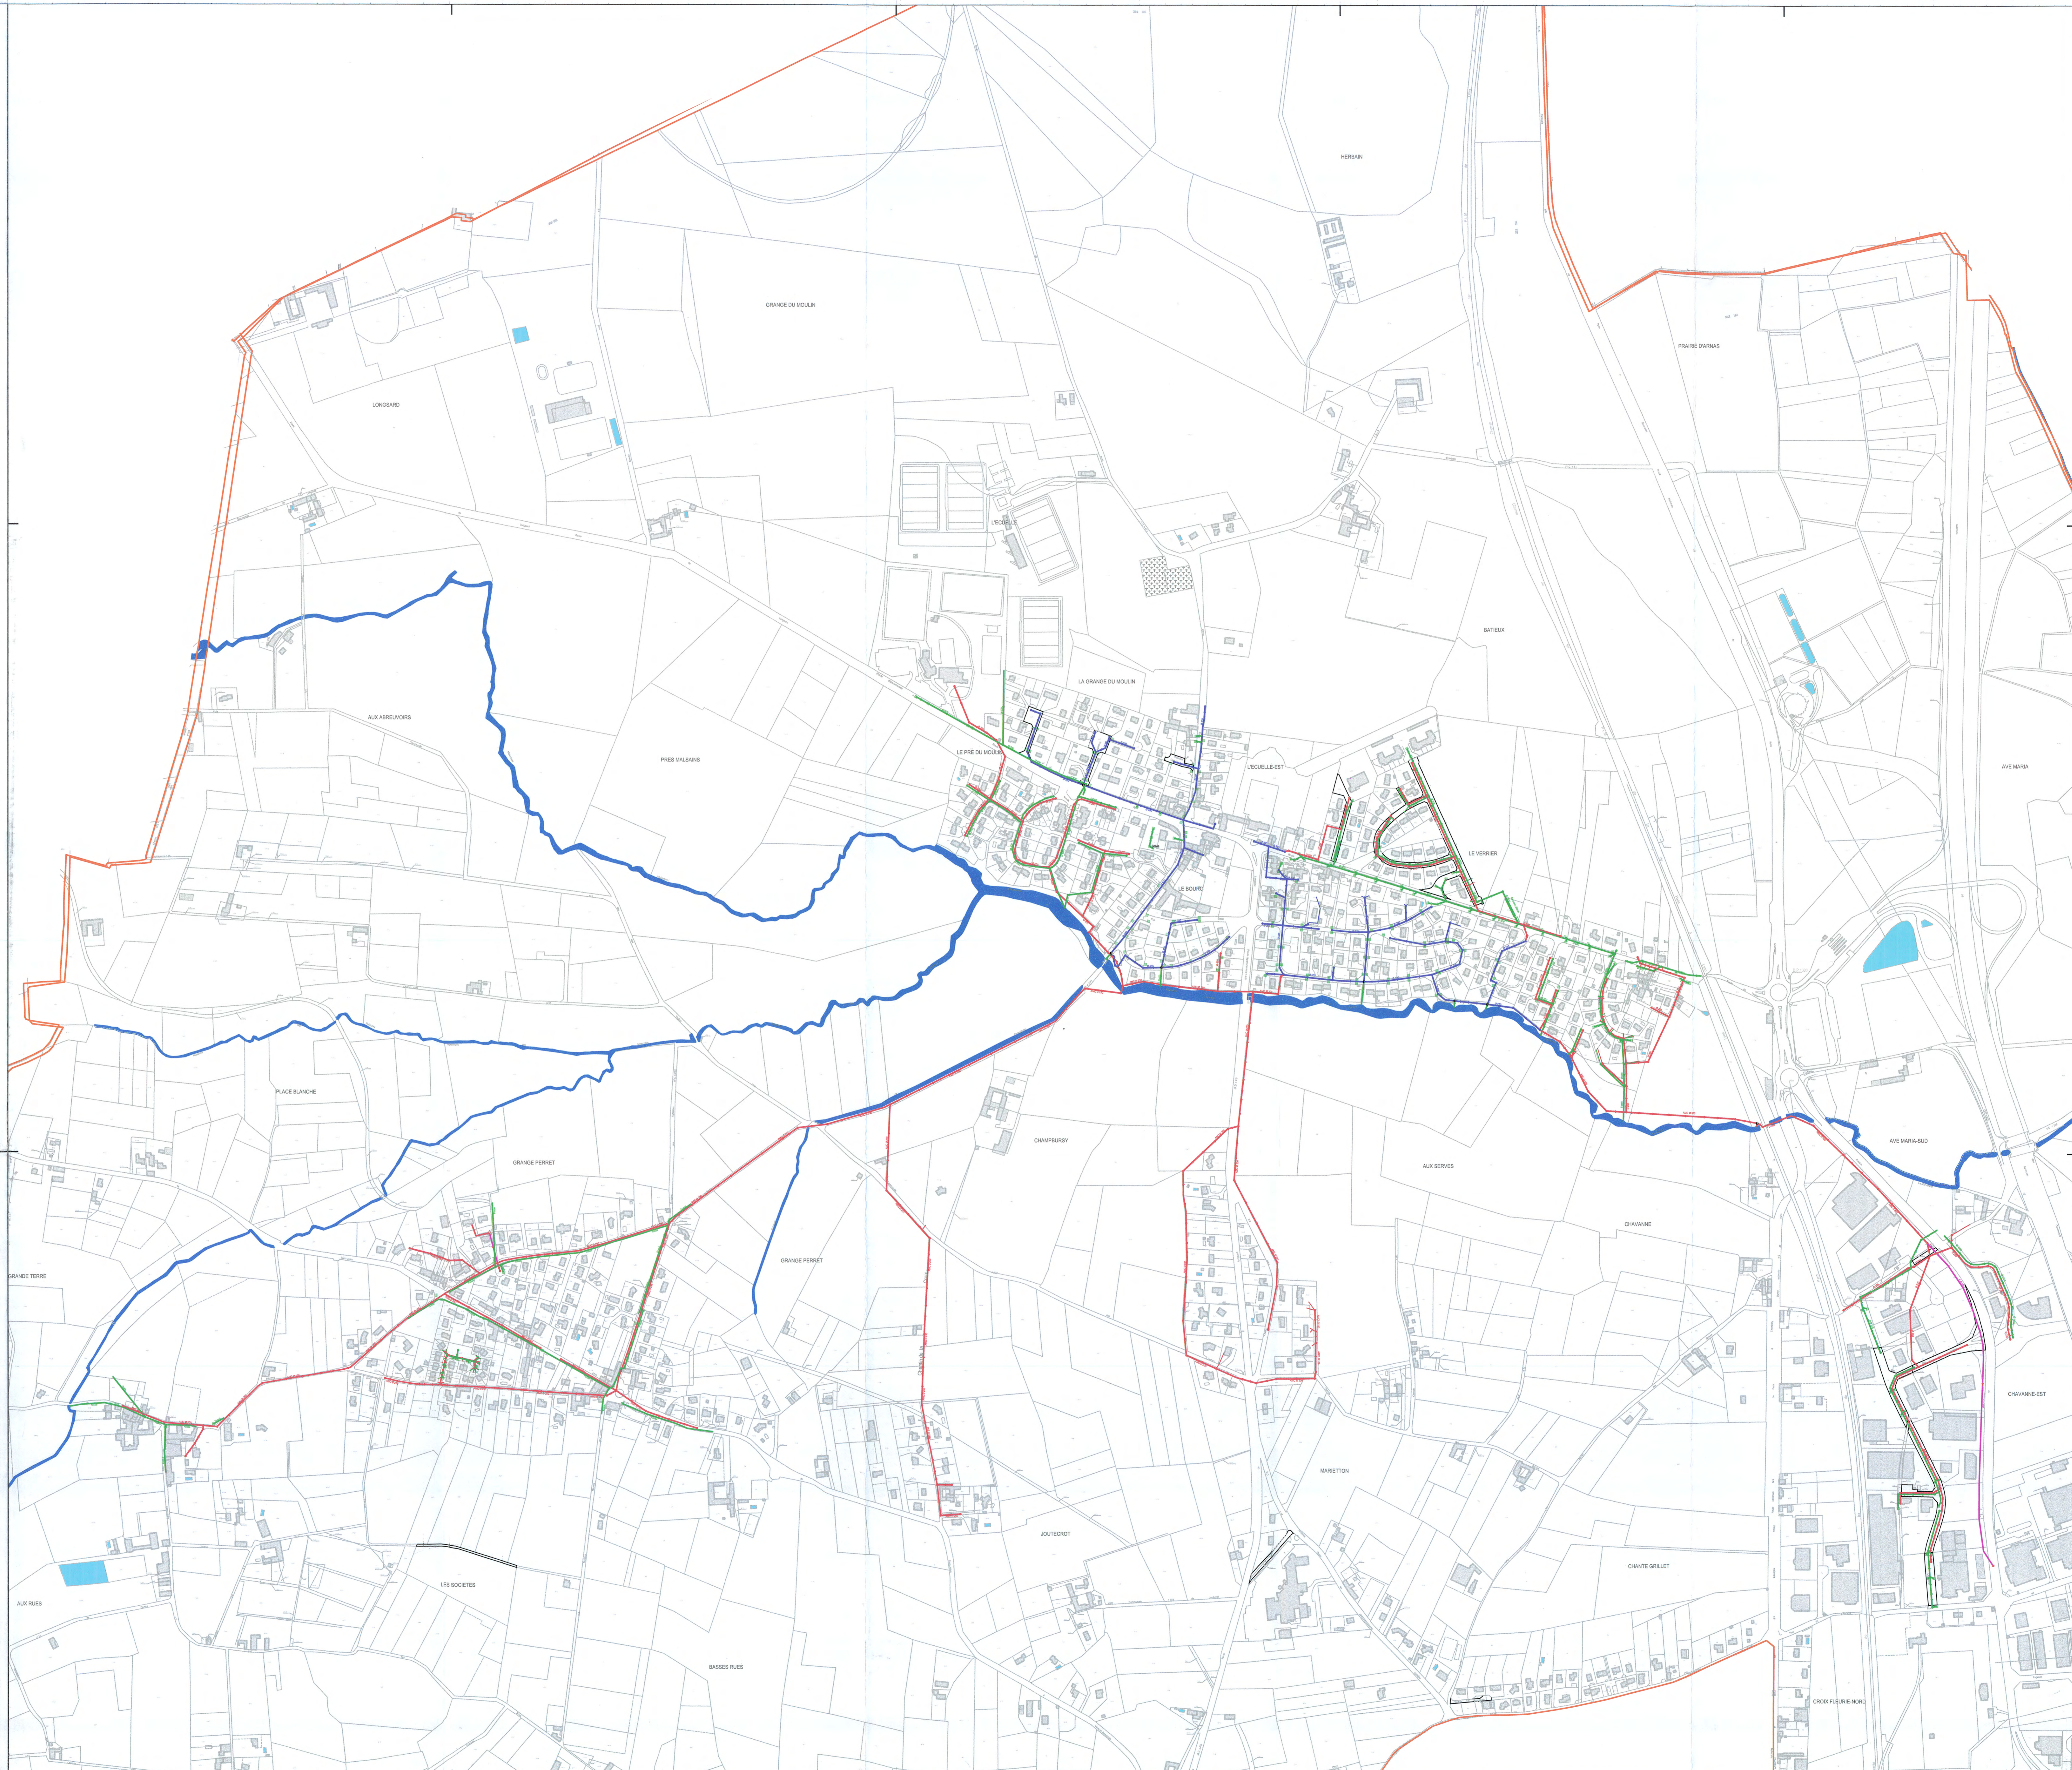


Légende

-  Déversoir d'orage
-  Regard EU
-  Regard EP
-  Regard UN
-  Refoulement EU
-  Collecteur EU
-  Collecteur EP
-  Collecteur UN



DEPARTEMENT DU RHÔNE

Vous pour être amené à la délibération d'Approbation de la révision du P.L.U., en date du 28 novembre 2011.

Le Président,
Jean Picard



SOUS-PRÉFECTURE
REC 1
LE 6 DEC 2011
VILLEFRANCHE (Rhône)

ARNAS

ARNAS DSP ASS

RESEAU D'ASSAINISSEMENT

CENTRE REGIONAL RHONE-SAONE	
988, Chemin Pierre DREVET	
69147 RILLIEUX-LA-PAPE	
Planche: 1/1	Date de Création:
Echelle: 1/4000	
986	Dessinateur: Date d'édition: 14/01/2011